


MAPA ZASADNICZA 3/3
 skala 1:500
 Kolonia Renderowska - Rudy

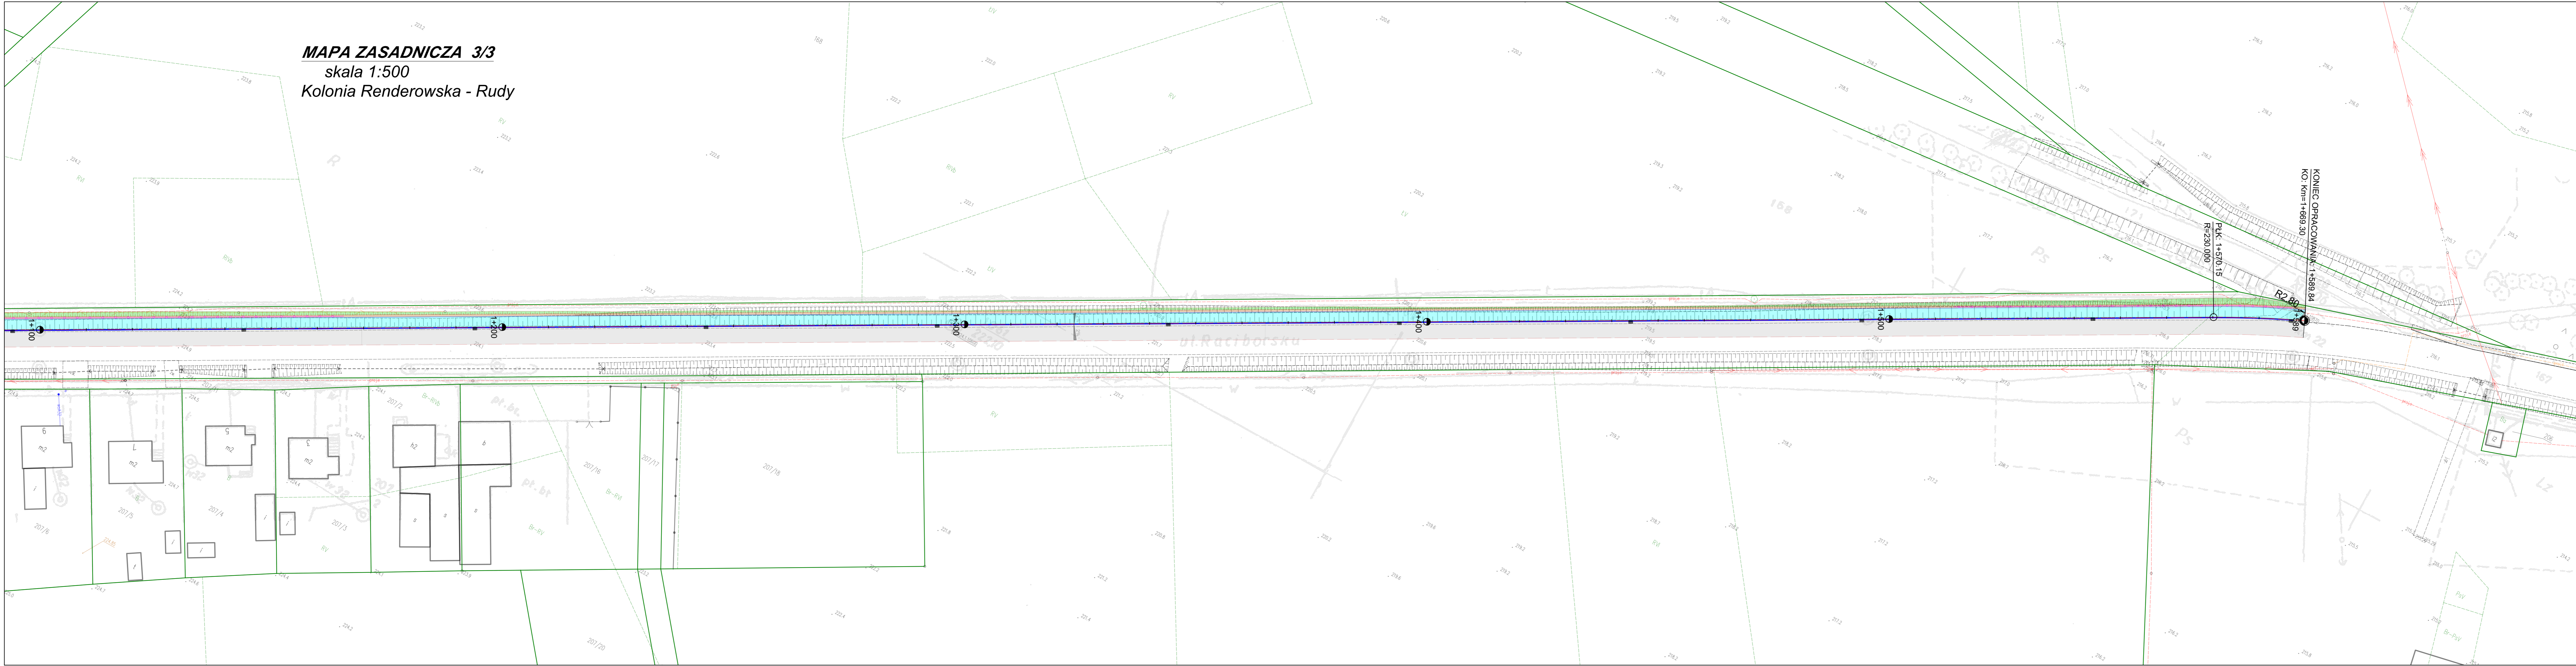

ISTNIEJĄCE ZAGOSPODAROWANIE TERENU		PROJEKTOWANE ZAGOSPODAROWANIE TERENU	
	NUMERY DZIAŁEK		PROJEKTOWANE POSZERZENIE PASA RUCHU NAWIERZCHNI ASFALTOWEJ
	GRANICE DZIAŁEK		PROJEKTOWANA NAWIERZCHNIA Z BETONU CEMENTOWEGO ZATOKI AUTOBUSOWEJ
	ISTNIEJĄCA SIĘĆ ELEKTROENERGETYCZNA		PROJEKTOWANA NAWIERZCHNIA Z KOSTKI BETONOWEJ CHODNIKA I DOJŚĆ DO POSESI
	ISTNIEJĄCA SIĘĆ WODOCIĄGOWA		PROJEKTOWANA NAWIERZCHNIA ZJAZDÓW NAWIERZCHNI ASFALTOWEJ
	ISTNIEJĄCA SIĘĆ TELETECHNICZNA		PROJEKTOWANA NAWIERZCHNIA ZJAZDÓW Z KOSTKI BETONOWEJ
	ISTNIEJĄCY SŁUP OŚWIETLENIOWY		PROJEKTOWANE POBOCZE GRUNTOWE
	DRZEWO LIŚCIASTE		PROJEKTOWANA ZIELEN
	DRZEWO IGLASTE		PROJEKTOWANE KRAWĘŻNIKI BETONOWE
			PROJEKTOWANE KRAWĘŻNIKI BETONOWE OBNIŻONE
			PROJEKTOWANE KRAWĘŻNIKI KAMIENNE OBNIŻONE
			PROJEKTOWANE OBRZEŻA BETONOWE
			PROJEKTOWANA KRAWĘDZ POBOCZA
			PROJEKTOWANE SKARPY
			PROJEKTOWANE OZNAKOWANIE POZIOME
			PROJEKTOWANE MIEJSKA NA WIATĘ PRZYSTANKOWĄ
			PROJEKTOWANY WPUST DESZCZOWY
			PROJEKTOWANA BALUSTRA U-12a
			PROJEKTOWANY SCIEK PRZYKRAWĘŻNIKOWY
			LIKWIDACJA OGRÓDZEŃ

		DMK Inżynieria Sp. z o.o. 44-200 Rybnik, ul. Kościuszki 64/7 tel./fax 32/740 90 53 www.demka.pl NIP 642-29-87-730	
INWESTOR:	Gmina Kuźnia Raciborska ul. Słowackiego 4 47 - 420 Kuźnia Raciborska		
NAZWA RYS.:	PLAN SYTUACYJNY		
NAZWA INWESTYCJI:	Rozbudowa drogi wojewódzkiej polegająca na budowie chodnika wzdłuż drogi wojewódzkiej nr 919 w miejscowości Rudy		
STADIUM:	KONCEPCJA	DATA:	XII.2023
BRANŻA:	DROGOWA	SKALA:	1:500
PROJEKTANT:	mgr inż. Dariusz STELMACH specjalność Inżynieria drogowo bez ograniczeń	nr upr.: SKL/5598/PBD/15	podpis:
SPRAWDZAJĄCY:	inż. Sebastian ADAMSKI specjalność konstrukcyjno - budowlana	nr upr.: 250/2001	podpis:
OPRACOWAŁA:	mgr inż. Paulina BOREK	nr upr.: -	podpis:
			D2.3