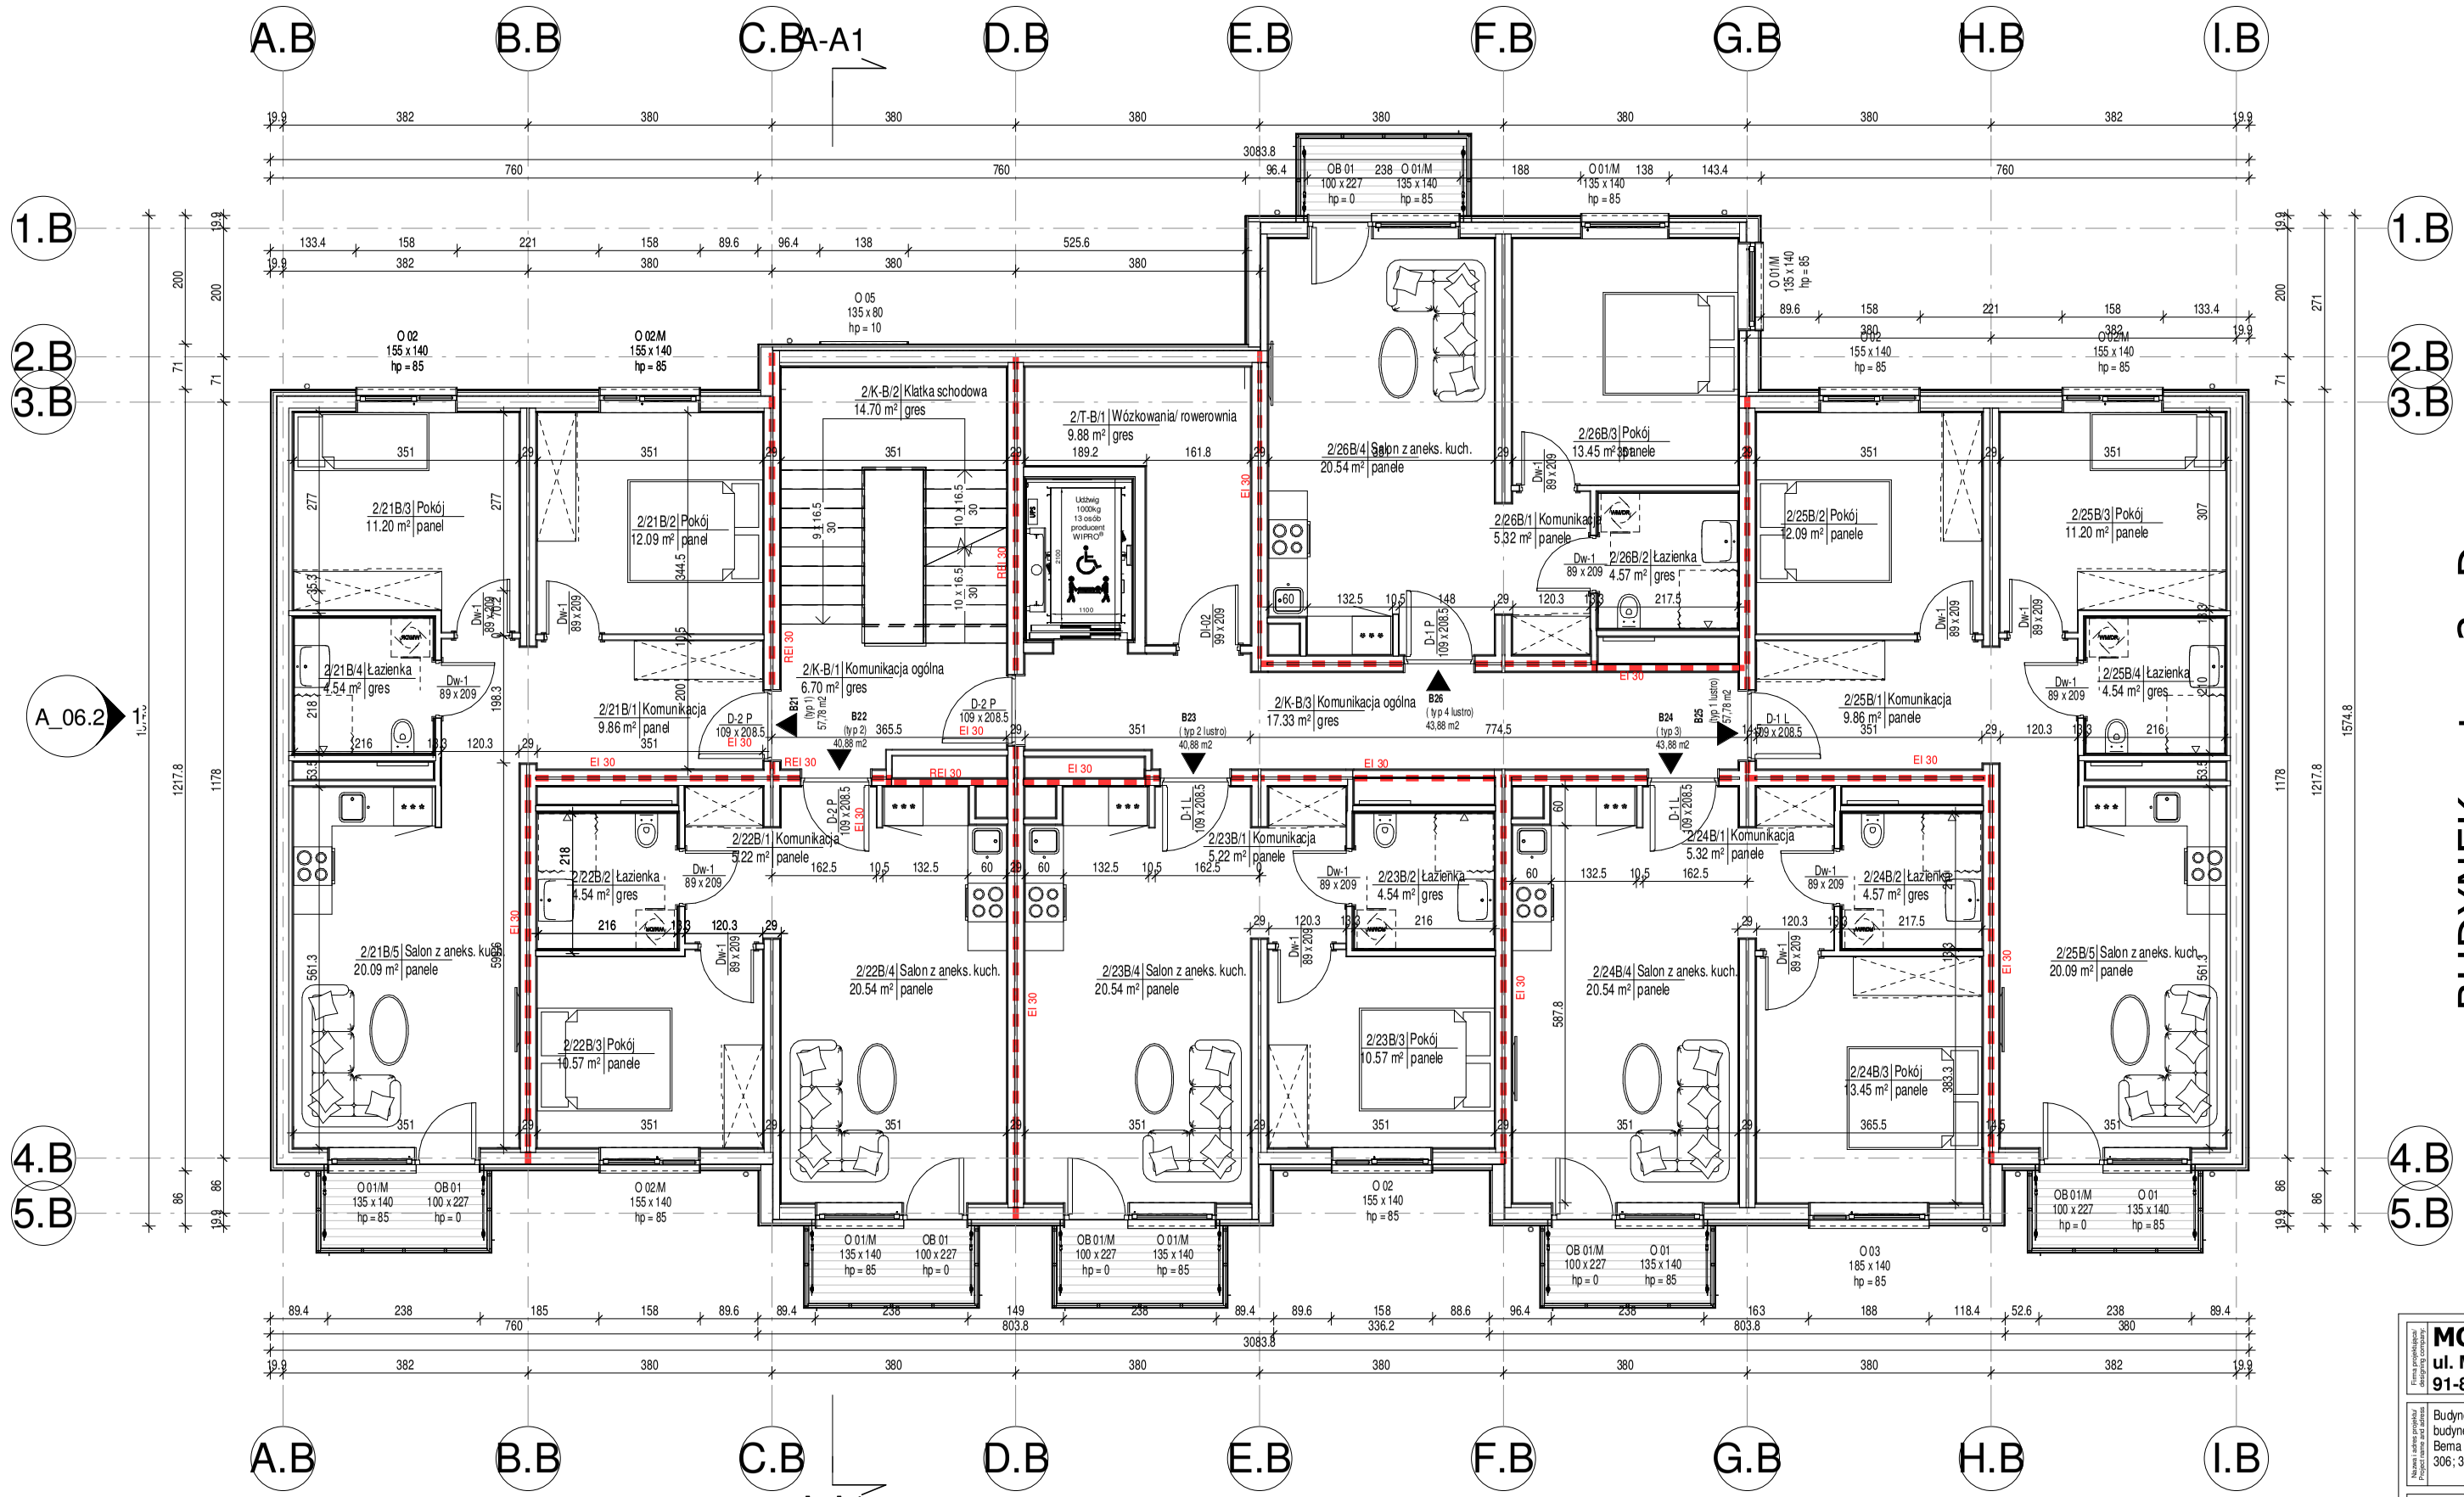

BUDYNEK - typ 2: D

UWAGI:

1. Przed przystąpieniem do prac wszystkie wymiary należy sprawdzić w naturze.
2. Niniejszy rysunek należy rozpatrywać łącznie z opisem technicznym
3. Wszystkie elementy ujęte w części opisowej, a nie pokazane na rysunkach oraz pokazane na rysunkach, a nie ujęte specyfikacja winny być traktowane jakby były ujęte w obu.
4. Projekt zawsze należy rozpatrywać z aktualnymi projektami branżowymi. Projekt wymaga skoordynowania wszelkich instalacji i elementów konstrukcyjnych i wykonania ich zgodnie z branżowymi projektami wykonawczymi. Ewentualne wykryte kolizje w projekcie należy niezwłocznie zgłosić projektantom branżowym oraz Architektowi. Przeprowadzenie robót w przypadku stwierdzenia wad koordynacji jest zabronione.
5. Wszystkie roboty budowlane, dobór materiałów i systemów muszą być wykonane zgodnie z niniejszym projektem, z zasadami wiedzy technicznej, obowiązującym prawem, zapewnić trwałe i zgodne z przeznaczeniem funkcjonowanie obiektu, który musi spełniać przepisy pożarowe i zapewniać bezpieczeństwo użytkowania.
6. W sprawach nie określonych dokumentacją obowiązują:
- warunki techniczne, jakim powinny odpowiadać budynki i ich usytuowanie
- normy Polskiego Komitetu Normalizacyjnego
- instrukcje, wytyczne, świadectwa dopuszczenia i atesty ITB
- instrukcje, wytyczne i warunki techniczne producentów i dostawców materiałów
- przepisy techniczne instytucji kontrolujących jakość materiałów i wykonywanych robót
7. Wszystkie wykonywane prace oraz używane materiały budowlane powinny posiadać aktualną aprobatę techniczną lub posiadać stosowną deklarację zgodności lub posiadać znak CE i deklarację zgodności z normami zharmonizowanymi oraz niezbędne atesty tak, aby spełniać obowiązujące przepisy.
8. Wykonawca przed przystąpieniem do robót budowlanych i montażowych zobowiązany jest zapoznać się ze wszystkimi dokumentacjami budowlanymi i branżowymi
9. Wszystkie prace muszą być wykonywane zgodnie z zasadami sztuki budowlanej z zachowaniem zasad BHP.
10. Wszelkie materiały, faktury, kolory elementów montowanych w budynku, stosowane materiały powłokowe, malarskie, posadzkowe, elementy konstrukcyjne, mocowania, elementy maskujące i inne widoczne elementy wykończeniowe muszą być zaprezentowane i zaakceptowane przez Inwestora i Architekta.
11. Wszystkie wymiary, miejsca ewentualnych kolizji i zastosowania rozwiązań systemowych, powtarzalnych, indywidualnych, nietypowych, etc. należy sprawdzić w naturze przed przystąpieniem do wykonania, produkcji, montażu i instalacji.

Niniejsza dokumentacja projektowa może być wykorzystana z zachowaniem przepisów Ustawy z dnia 4 lutego 1994 r. o prawie autorskim i prawach pokrewnych (tekst jednolity: Dz.U. 2019 poz. 1231).

LEGENDA:

- 0/01A/1 | - oznaczenie pomieszczeń: nr piętra/ nr mieszkania/ liczba porządkowa pomieszczenia w mieszkaniu
- EI 60 / EI 30 - drzwi z wymag. p.poż.
- O1 / OB - nazwa okna (O1/M - odbicie lustrzane, OB - okno balkonowe)
- 135 x 140 - wymiary okna
- hp = 85 - wysokość parapetu
- ▼ - oznaczenie wejścia do budynku / mieszkań

Poziom posadowienia budynków:
A - p.p.p 0,00 = 193,07
B - p.p.p 0,00 = 193,14
C - p.p.p 0,00 = 193,12
D - p.p.p 0,00 = 191,52
E - p.p.p 0,00 = 190,97

Firma projektująca/ Name of design company:
MODULAR DESIGN Sp. z o. o.
ul. Marynarska 6A/8
91-803 Łódź
T: ...
E: kamil.kowalczyk@gmail.com
kdkorto@gmail.com

Nazwa i adres projektu/ Name and address of project: Budynek mieszkalny, wielorodzinny, powtarzalny A,B,C,E - typ 1 oraz budynek D - typ 2, w zespole budynków wielorodzinny przy ul. Gen. J. Berna w Kuźni Raciborskiej na działkach 299; 302/15; 302/16; 302/17; 306; 307; 308/1; 308/4; 309/4; 309/13 310/3; 310/5; 311/37

Nazwa i adres inwestora/ Name and address of investor: SIM Śląsk Południe Sp. z o.o. 43-316 Bielsko - Biała , ul. Armii Krajowej 220

Nazwa rysunku/ Drawing name: **Rzut - piętro II**

Numer rysunku/ Drawing number: A_03.2a

Numer projektu/ project number: 283/2022 | Data/ Date: 08.03.2023 | Skala/ Scale: 1 : 100 | Wersja/ Version: v.I-05

Zespół projektowy/ Designing Team:

	Tytuł zawodowy, imię i nazwisko/ Title, name and surname:	Data/ Date:	Podpis/ Signature:
Kierownik Projektowy/ Lead Designer	mgr inż. arch. Paulina Suchenek - Descours; Nr upr. MA/074/10	08.03.2023	
Sprawdzający/ Verifying Designer	mgr inż. arch. Marcin Rudnik 33/PDOKK/2015	08.03.2023	